


# AMBITI DI RELAZIONI INDUSTRIALI

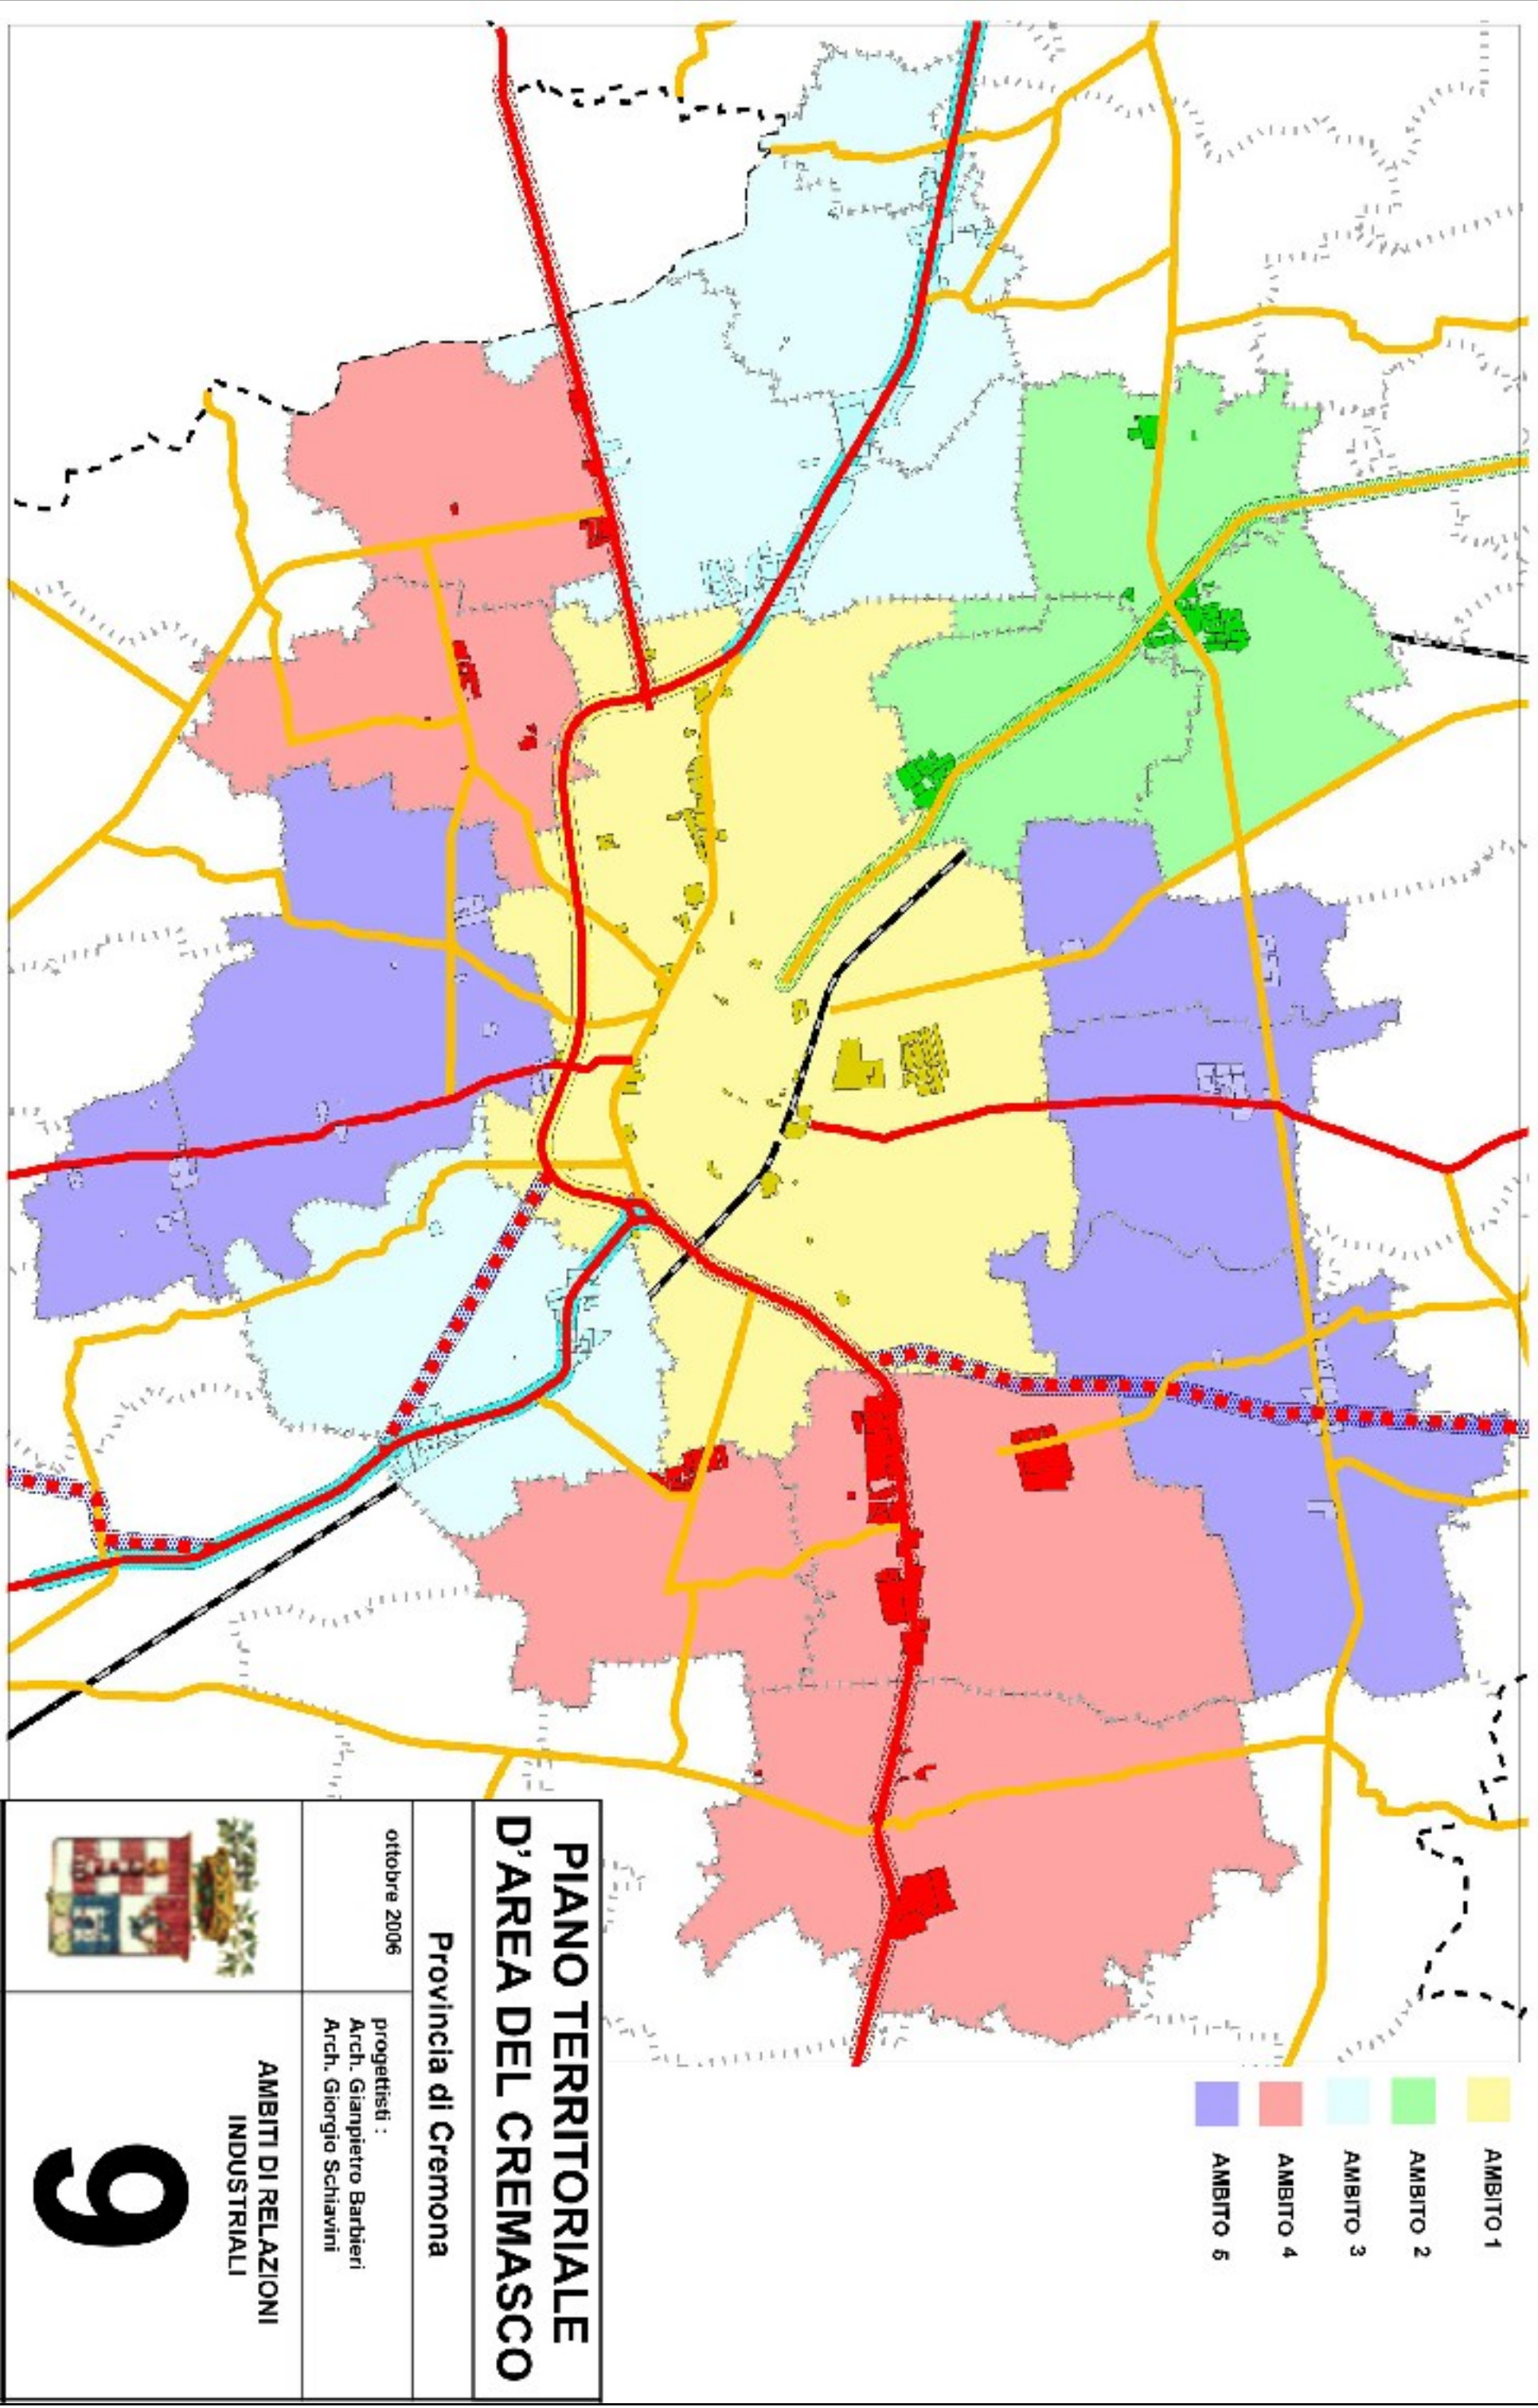

- AMBITO 1
- AMBITO 2
- AMBITO 3
- AMBITO 4
- AMBITO 5

**PIANO TERRITORIALE  
D'AREA DEL CREMASCO**

Provincia di Cremona

ottobre 2006

progettisti :  
Arch. Gianpiero Barbieri  
Arch. Giorgio Schiavini



**AMBITI DI RELAZIONI  
INDUSTRIALI**

# 9

REGIONE LOMBARDA PROVINCIA DI CREMONA  
**Comune di Romanengo**

# PGT

PIANO DI GOVERNO DEL TERRITORIO

# DP

DOCUMENTO DI PIANO

**QUADRO RICOGNITIVO  
DELLA PIANIFICAZIONE SOVRAORDINATA  
PTDA - AMBITTI DI  
RELAZIONI INDUSTRIALI**

PROGETTO  
ARCH. MICHELE DE CRECCHIO  
COLLABORAZIONE  
ARCH. MARA RIVITOLI

ELABORATO GRAFICO

ADOZIONE: Deliberazione C.C. \_\_\_\_\_ del \_\_\_\_\_  
 APPROVAZIONE: Deliberazione C.C. \_\_\_\_\_ del \_\_\_\_\_



# Q7